




DEMANDE DE PERMIS D'AMENAGER
Lotissement " Le Clos des Oliviers "
PA 4 - Plan de Composition


Section AK Plle.n° 146

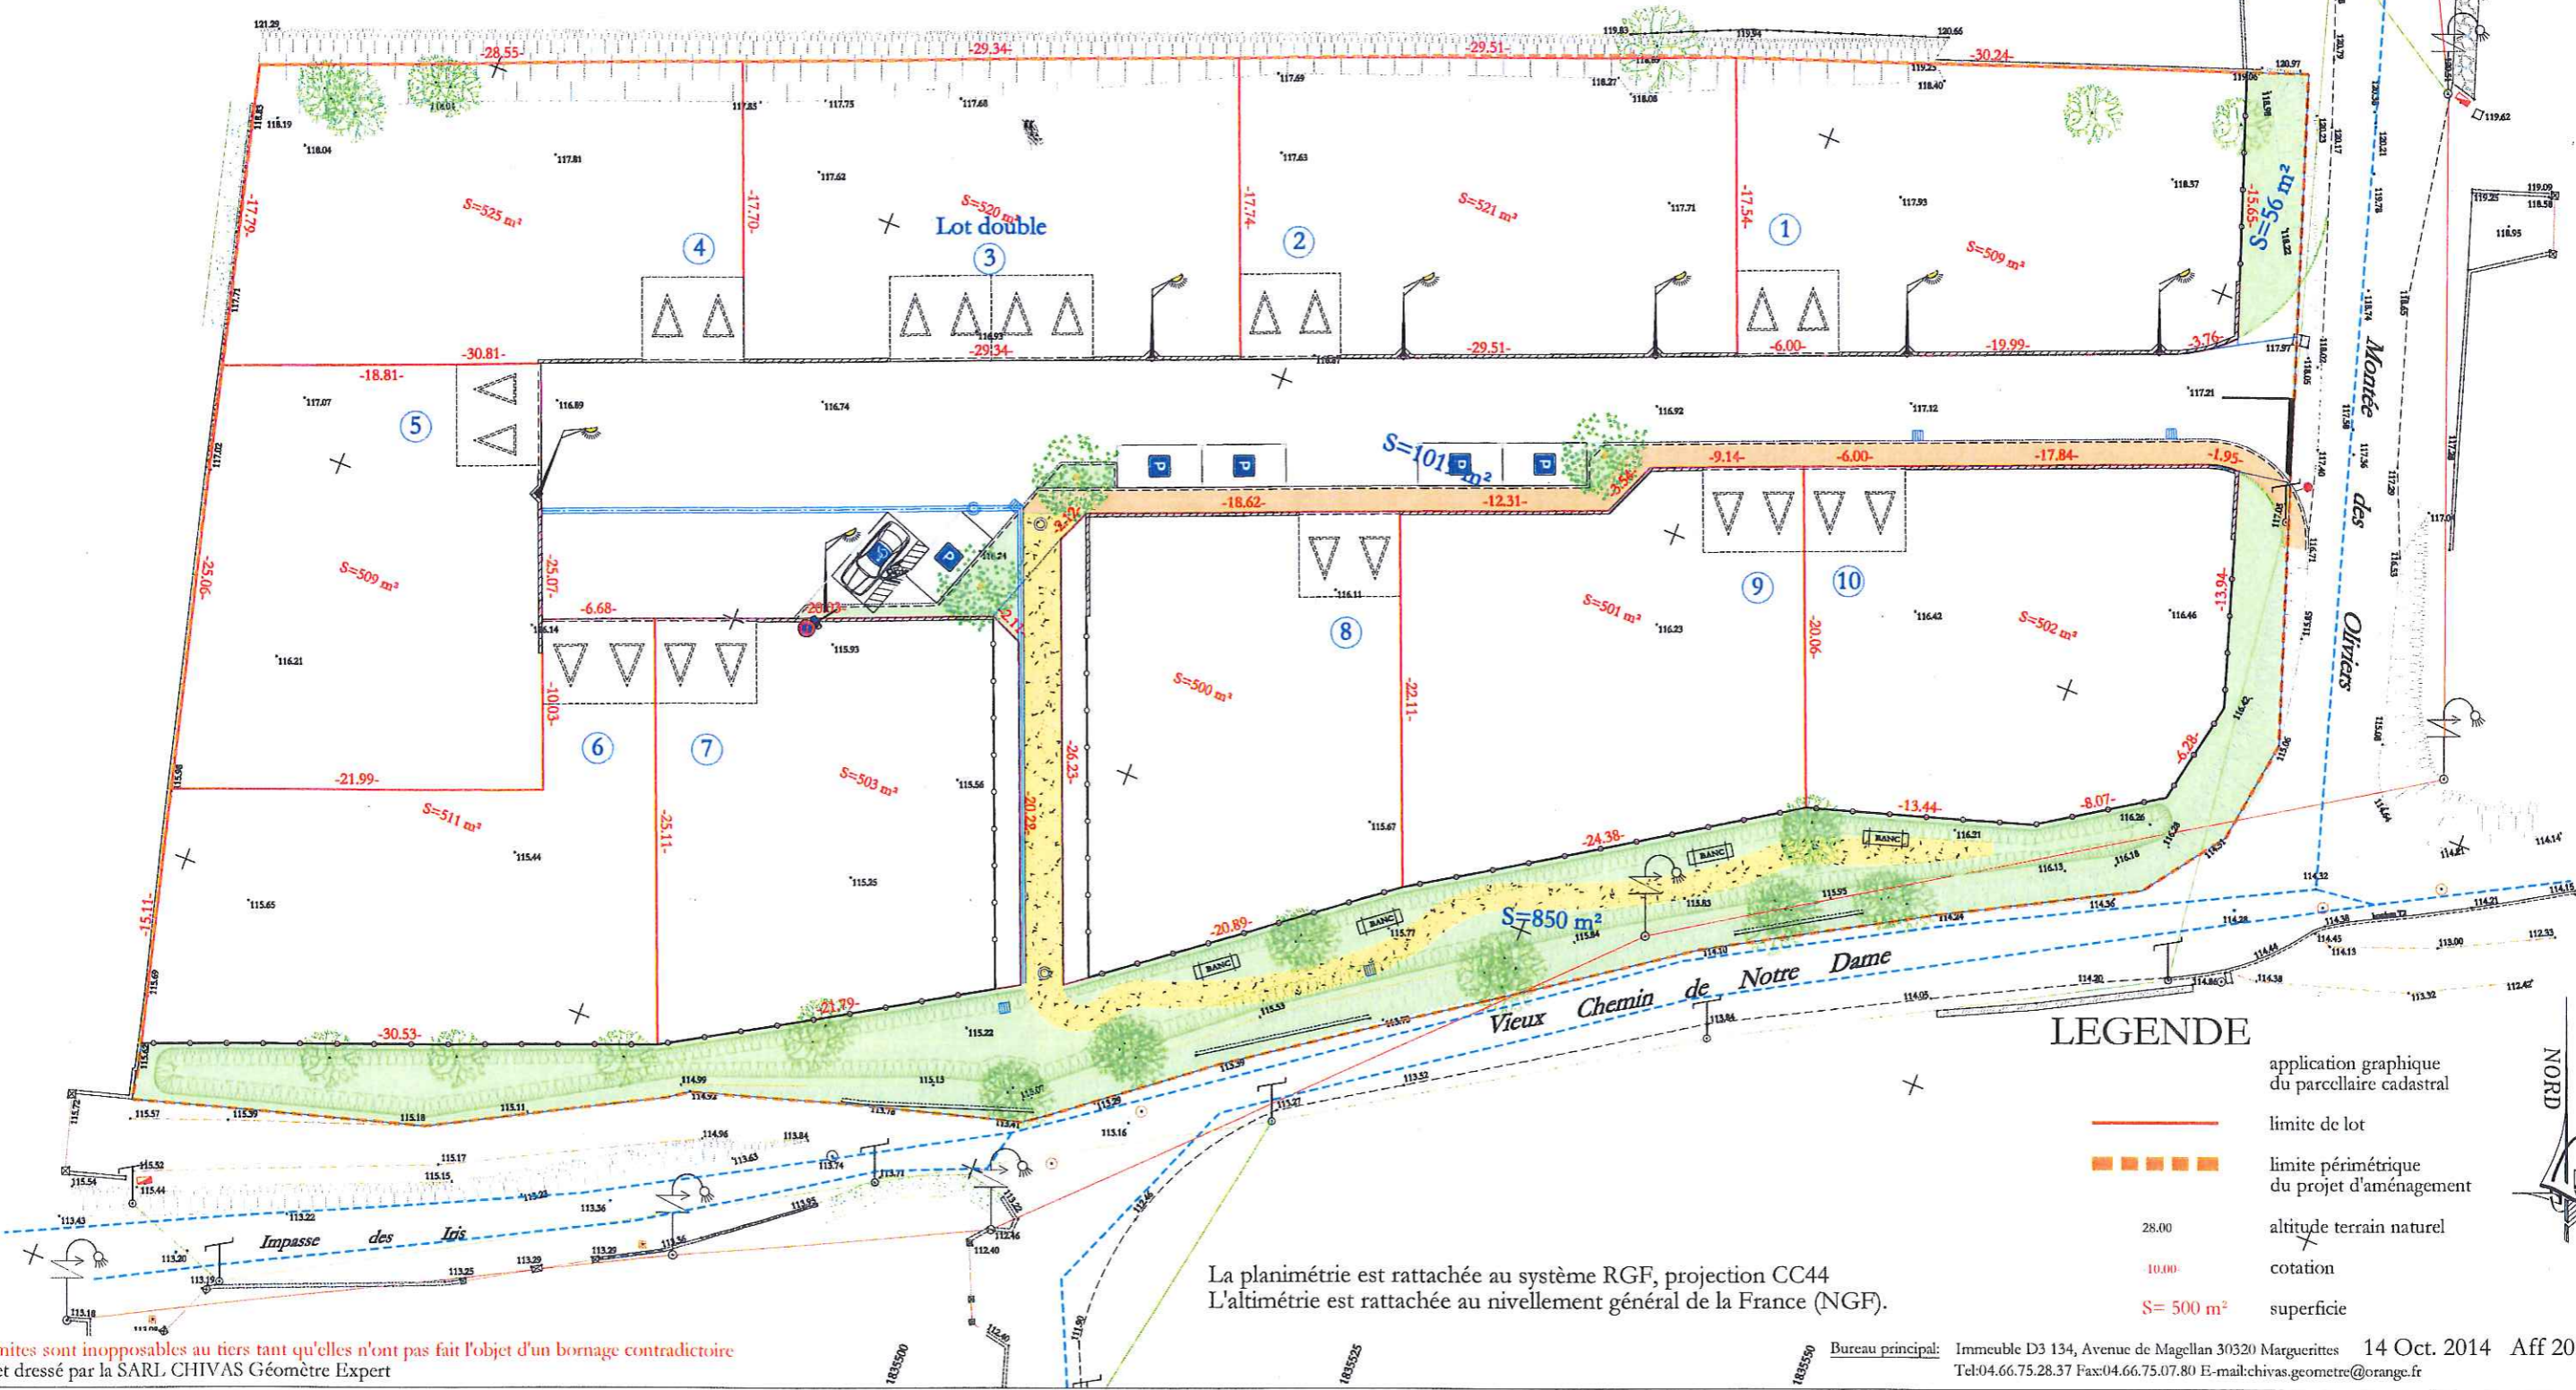

La planimétrie est rattachée au système RGF, projection CC44
L'altimétrie est rattachée au nivellement général de la France (NGF).

LEGENDE

- application graphique du parcellaire cadastral
- limite de lot
- limite périmétrique du projet d'aménagement
- 28.00 altitude terrain naturel
- cotation
- S= 500 m² superficie

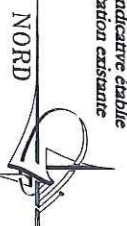

Les limites sont inopposables au tiers tant qu'elles n'ont pas fait l'objet d'un bornage contradictoire
Levé et dressé par la SARI. CHIVAS Géomètre Expert