


PERIMETRE DE L'OPERATION

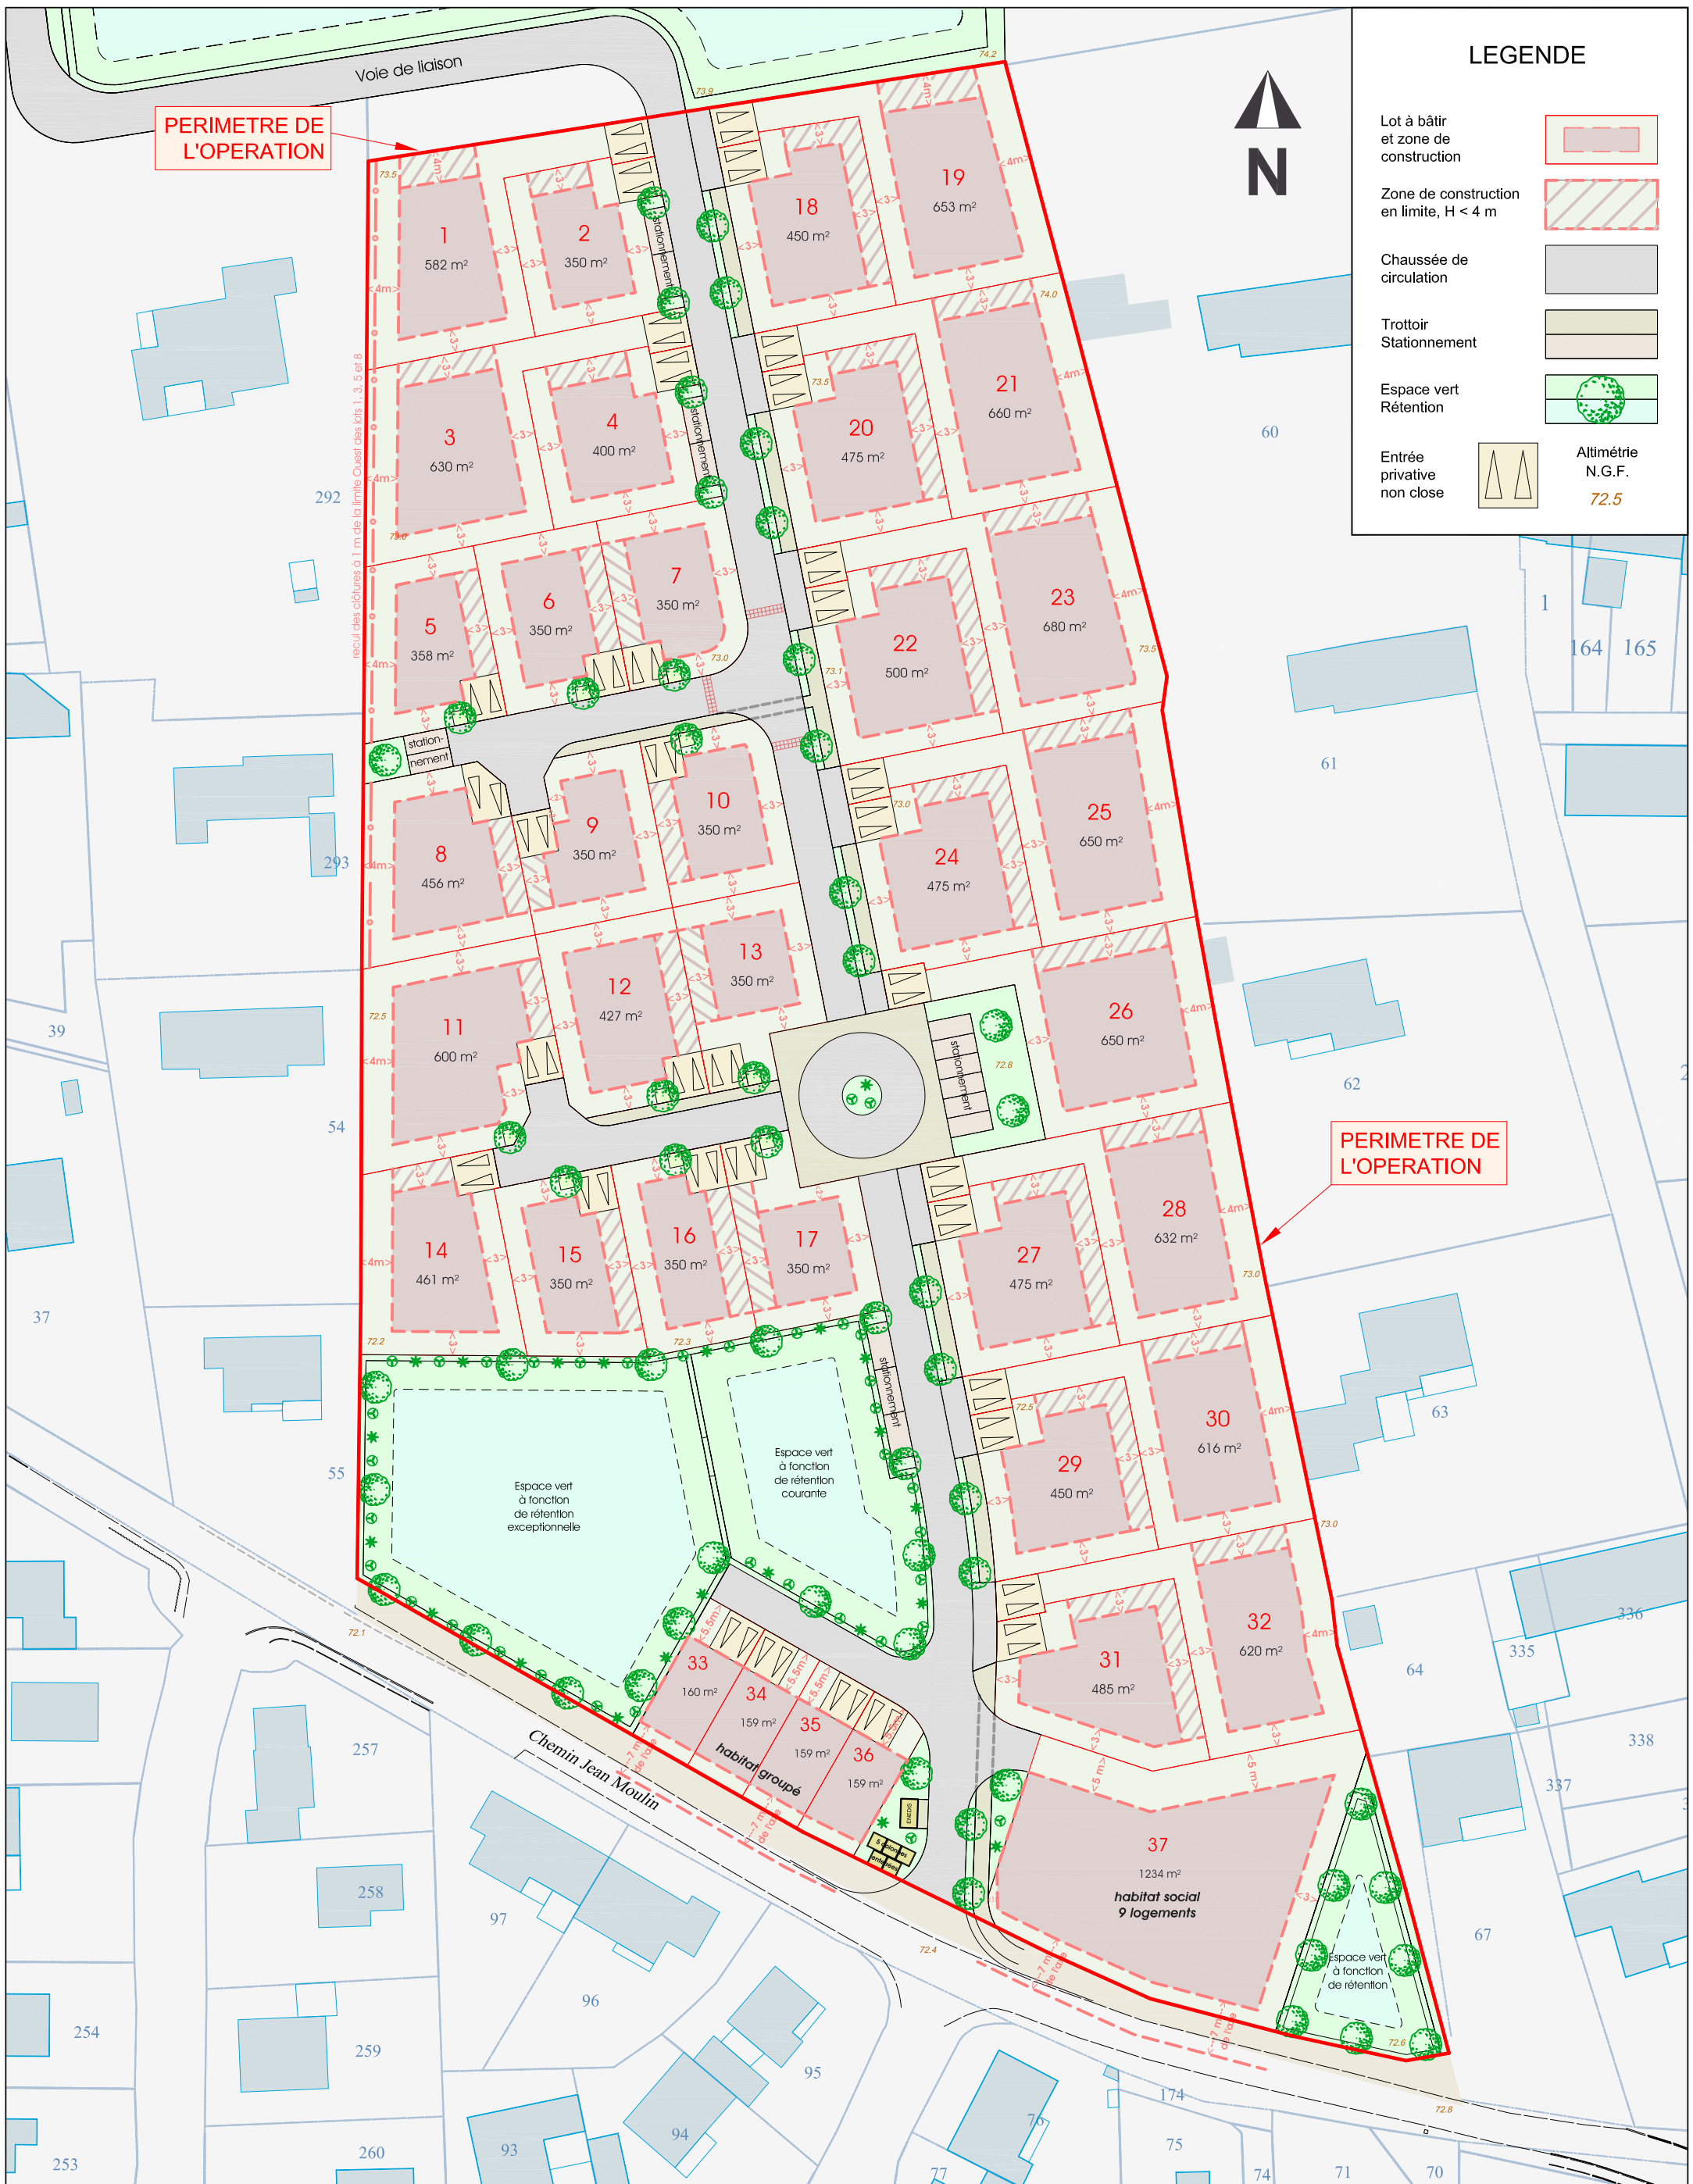

LEGENDE

- Lot à bâtir et zone de construction
- Zone de construction en limite, H < 4 m
- Chaussée de circulation
- Trottoir Stationnement
- Espace vert Rétenion
- Entrée privative non close
- Altimétrie N.G.F. 72.5



Commune de CAMARET SUR AYGUES (84)

Lieu dit : Fortune Nord  
Cadastre : Section AD, n° 56

ECHELLE 1: 750

Dossier n° 8585 - Février 2017

Lotissement  
LE BOSQUET DE LA DAME

Permis d'Aménager  
PLAN DE COMPOSITION



GÉOMÈTRE-EXPERT  
CONSEILLER VALORISER GARANTIR

Cabinet COURBI

Société de Géomètres-Experts

N° d'inscription : 2013C200003

364 Avenue Charles de Gaulle - 84100 ORANGE  
T 04 90 34 06 57 F 04 90 51 13 77  
cabinet.courbi@wanadoo.fr



Orca

GÉOCONSEILS